


PLANTA


ESC. 1:20

- ANEXO 13
- CENTRAL DE GÁS (PLANTA BAIXA)

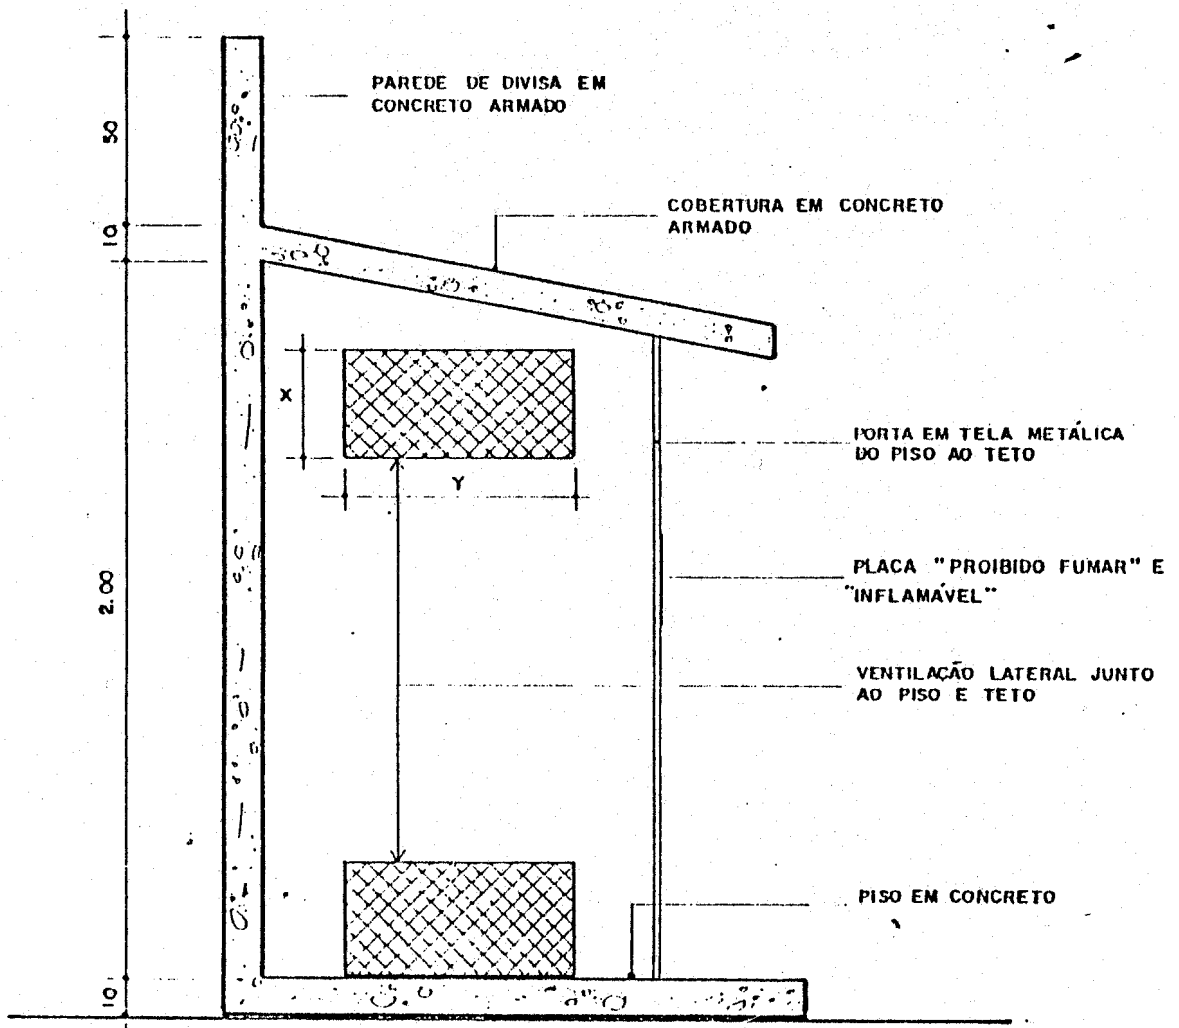

CORTE A. B.
 ESC: 1:20

- ANEXO 14
- CENTRAL DE GÁS (CORTE AB)

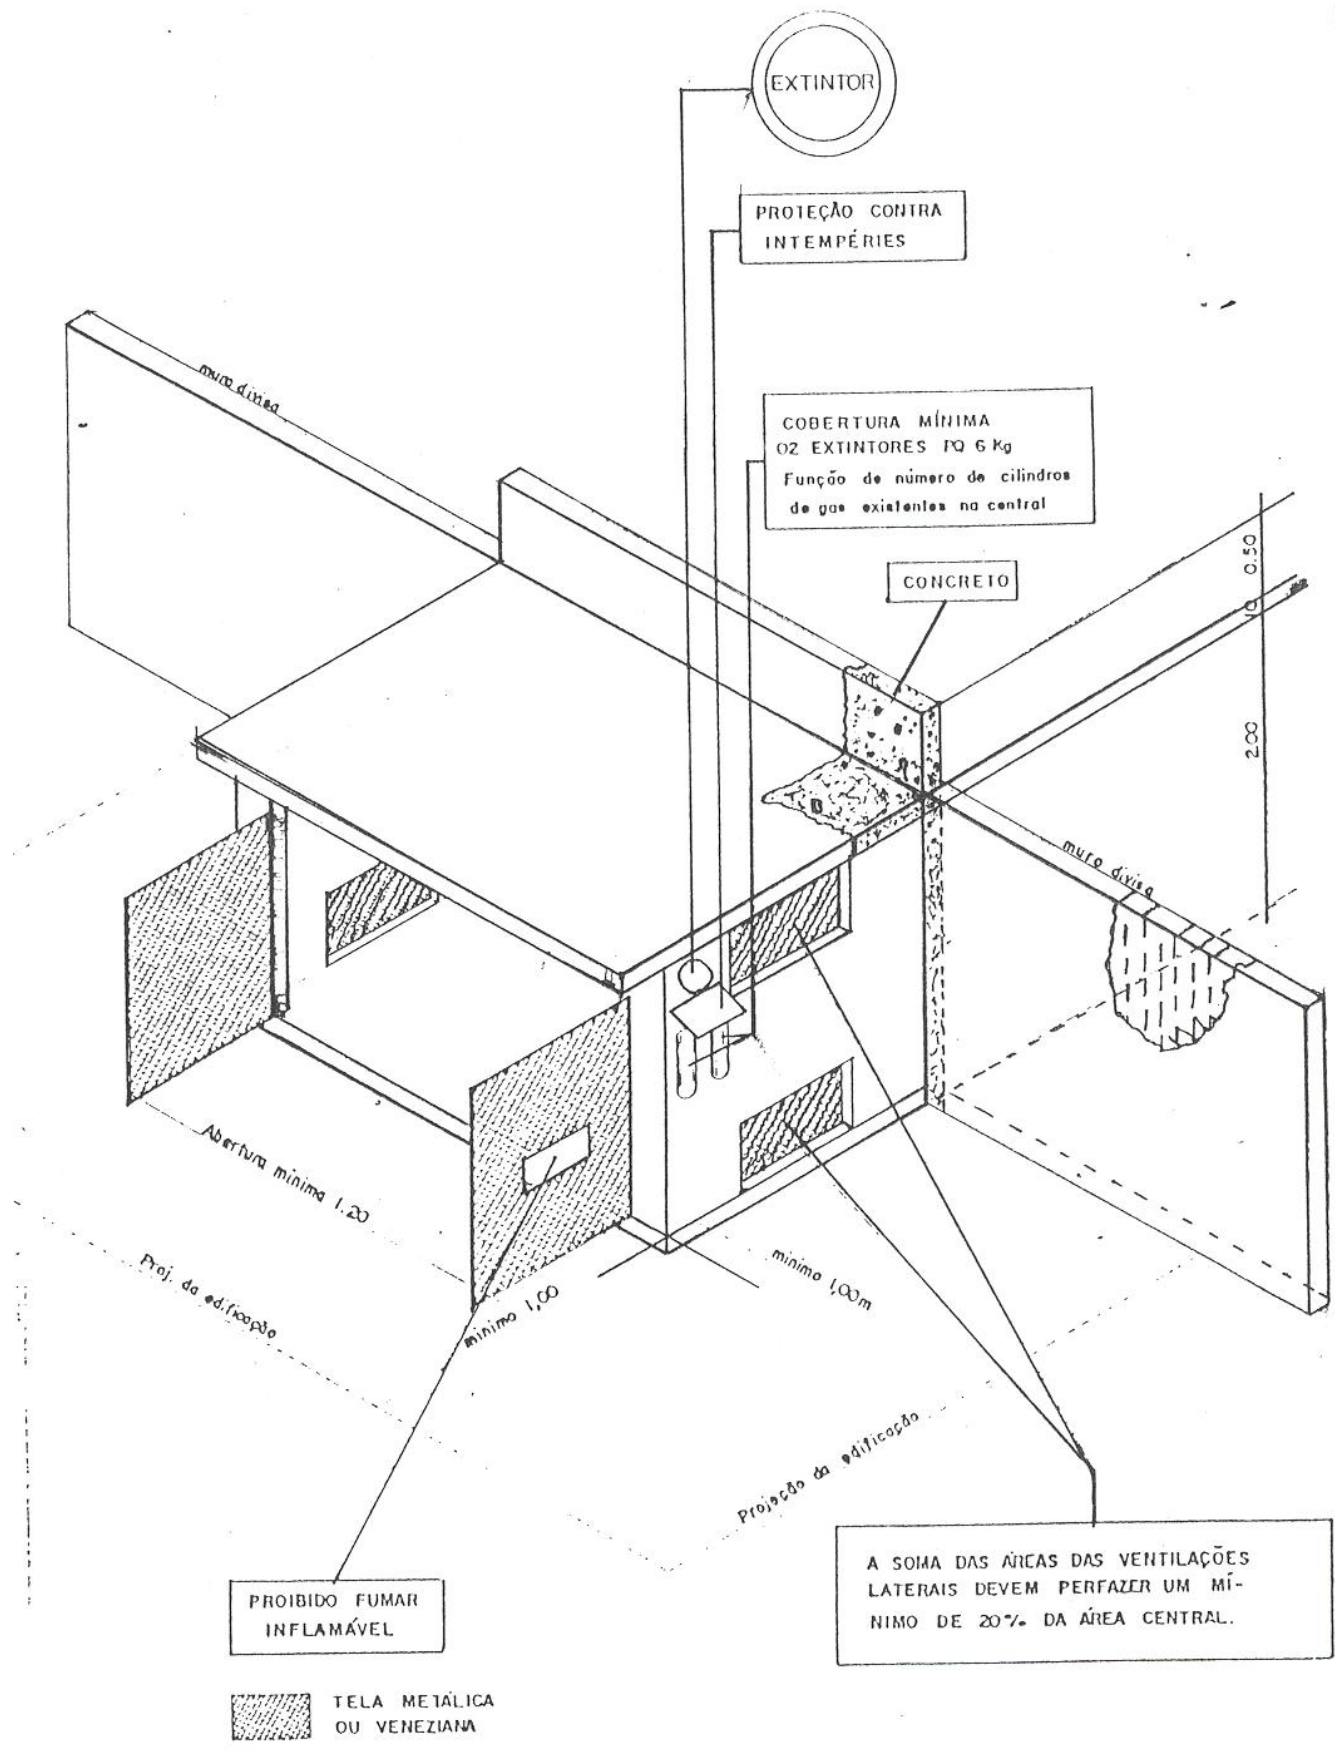

· ANEXO 12

· DETALHE DA CENTRAL DE GÁS